


Bau- & Hausbesichtigung

Bungalow mit einer Wohnfläche von ca. 126,41 m²

Wo: 14656 Brieselang

Wann: Nach Abstimmung

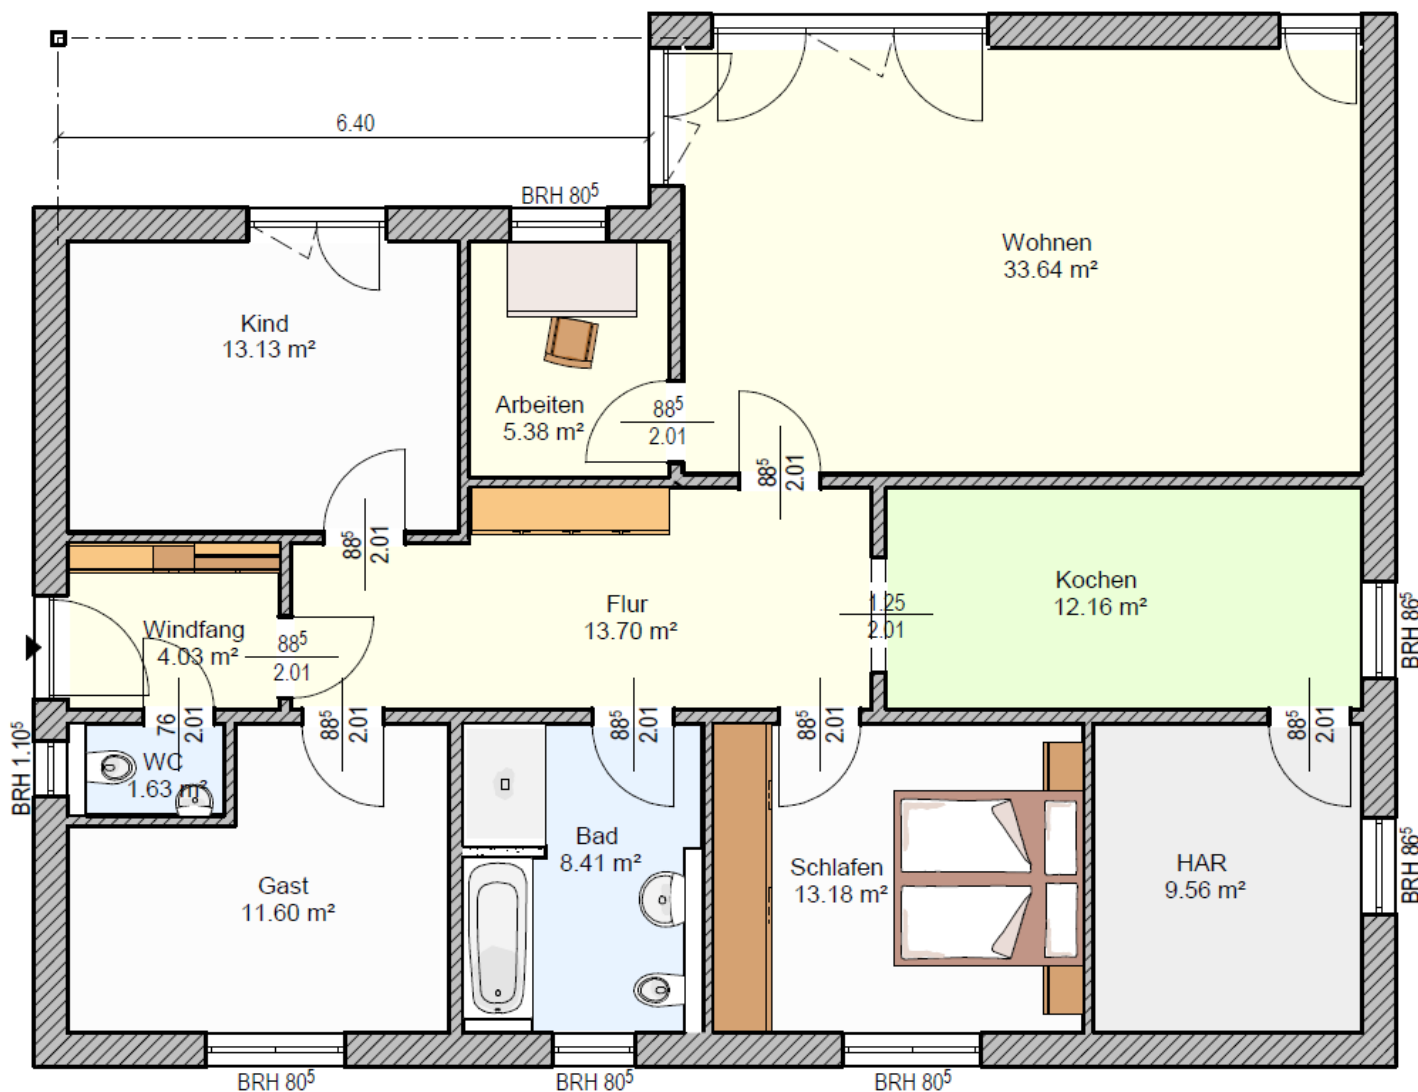

Elbe Haus® - Beratungsbüro Berlin Brandenburg

Im EKZ „Havel Park Dallgow“ - 14624 Dallgow, Döberitzer Weg 3

Funk: 0172 / 39 39 0 13 - Telefon (AB): 033232 / 22 647 - E-Mail: o.schlaak@elbe-haus.de